



Aan deze tekeningen kunnen geen rechten worden ontleend. Werkelijke maten kunnen afwijken van de op tekening vermelde maten.

Tienhoven
 Stichtse Vecht
 KOPERSCONTRACT TEKENING
 Situatieoverzicht KAVEL 1



Formaat: A3	Wijz:
Schaal: 1:100	Wijz:
Datum: 11-12-2018	
Tek. nr: 7. TH00.01	Gew:

BEGANE GROND

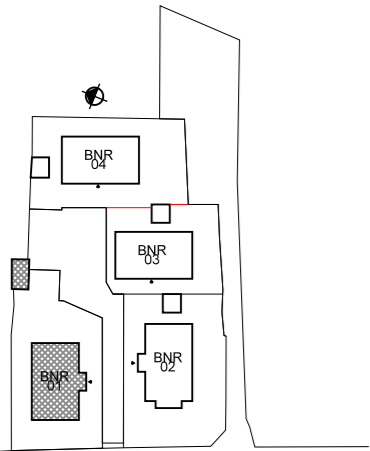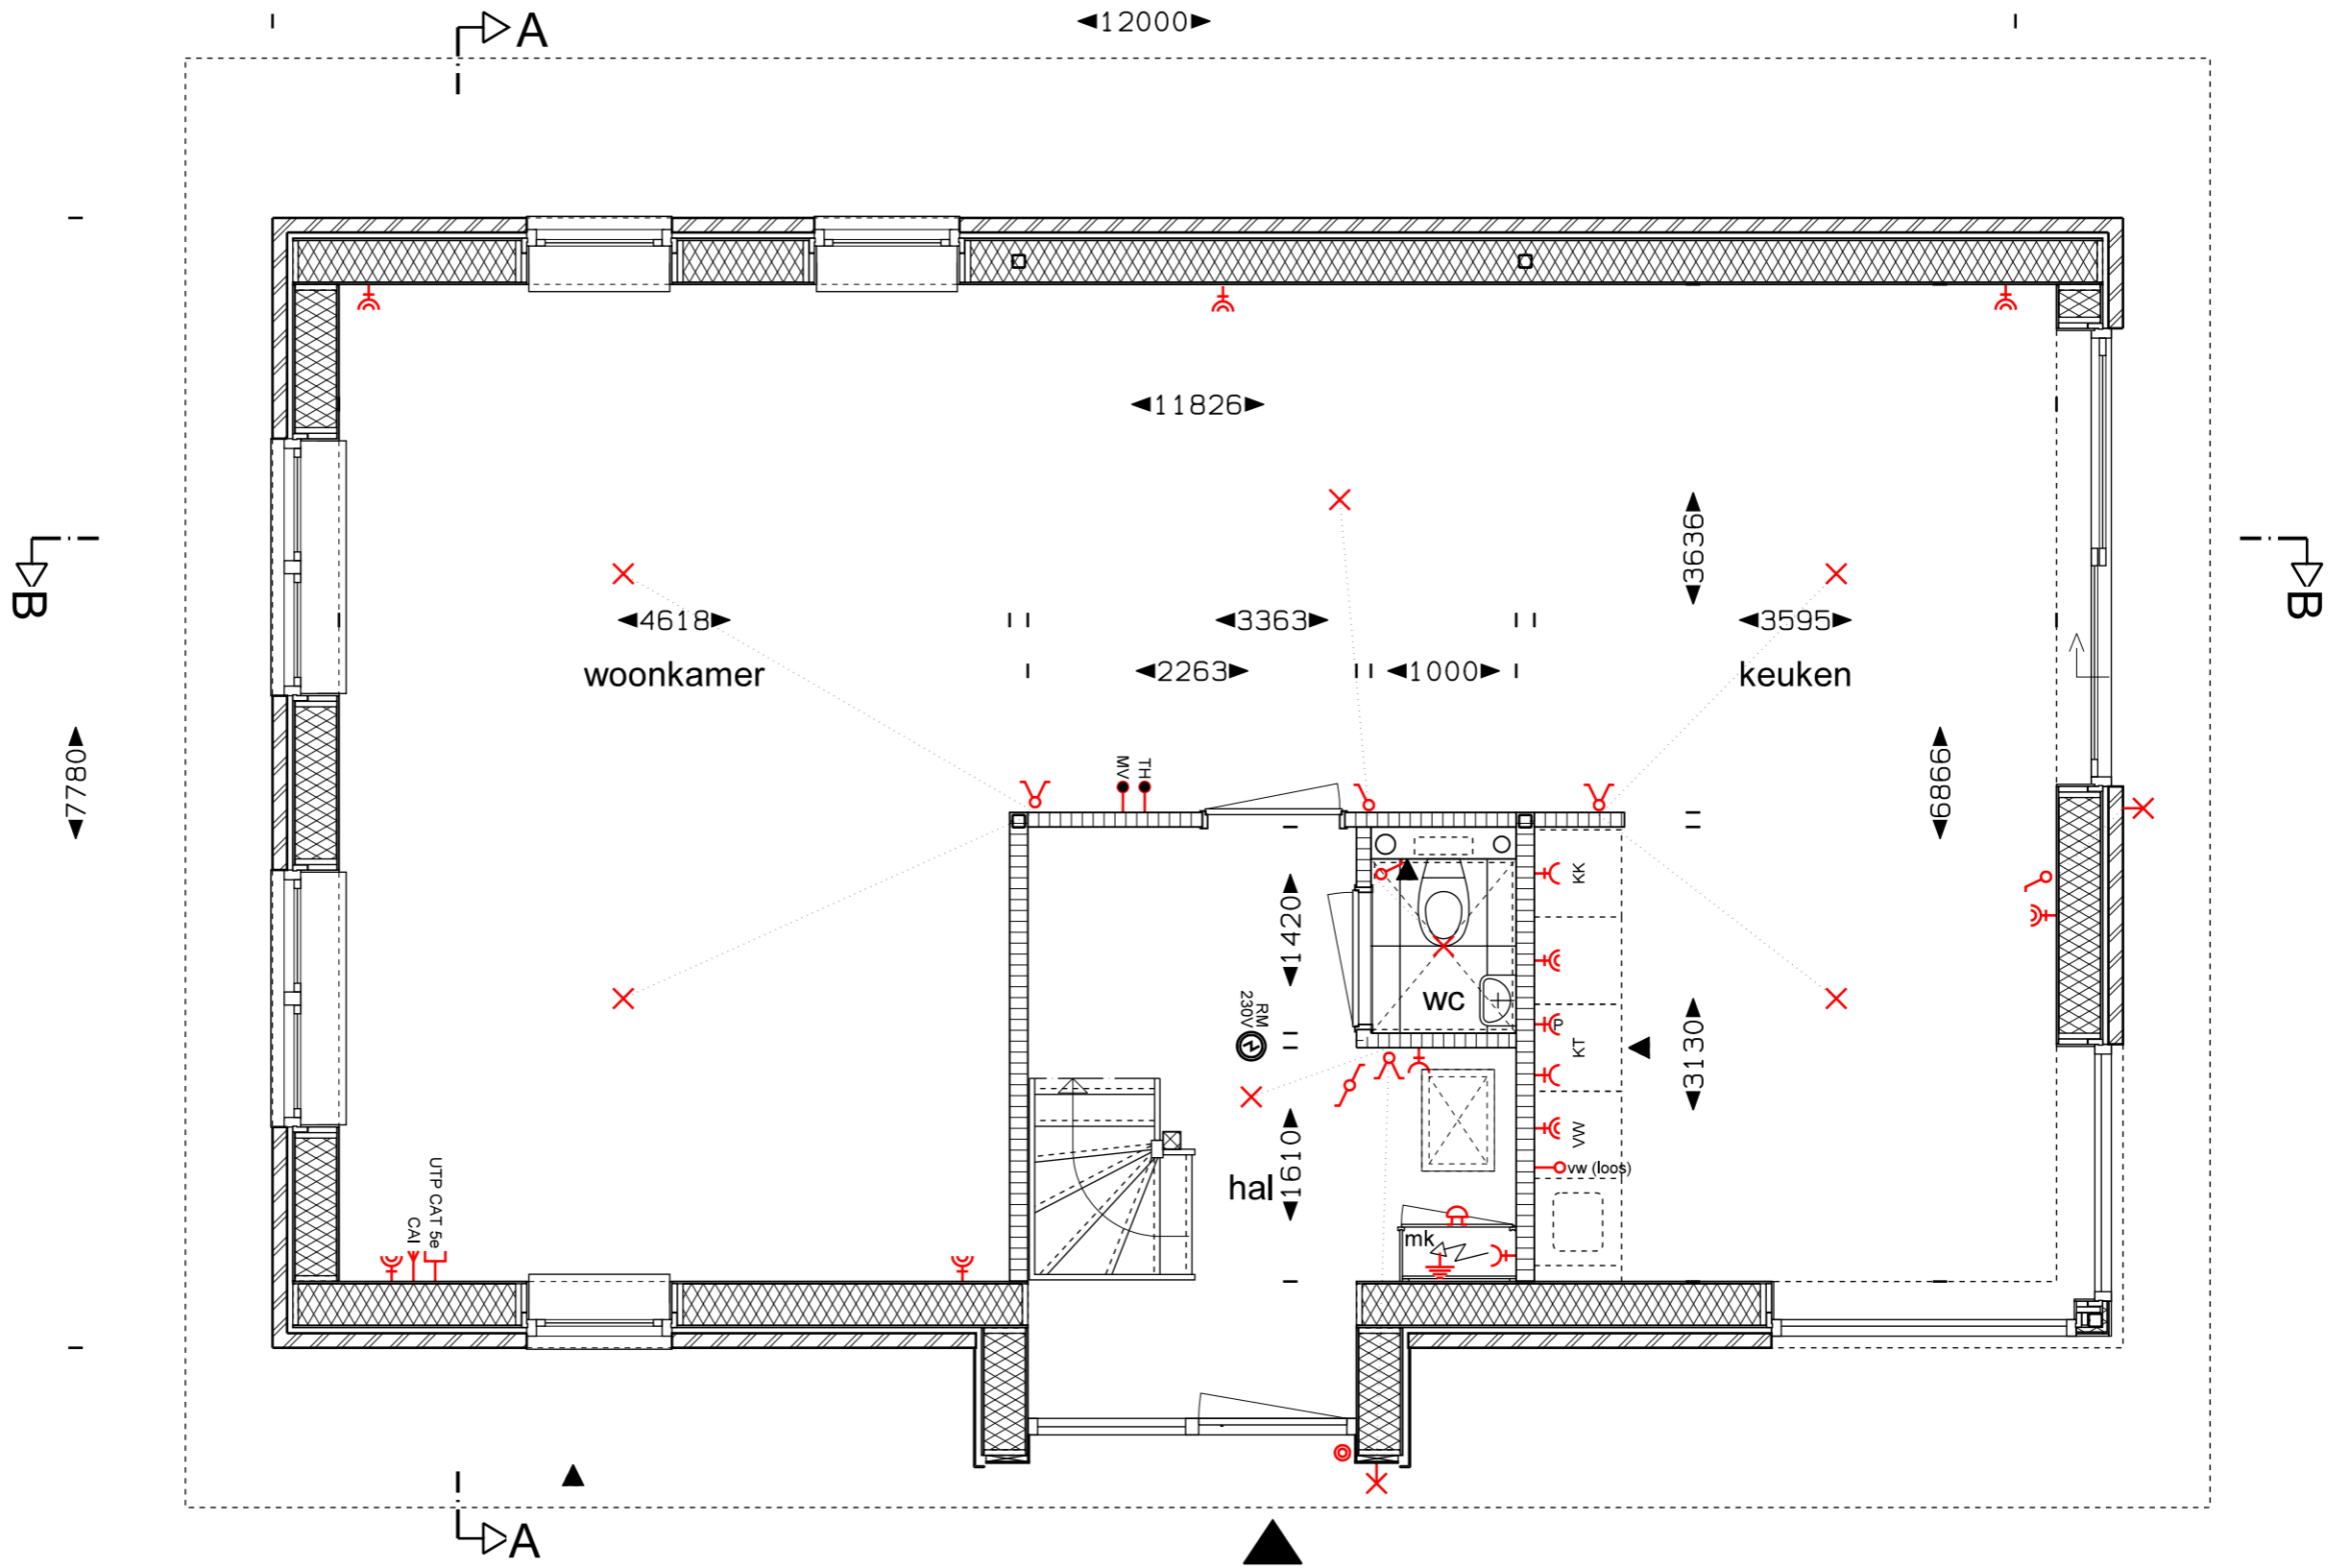




Aan deze tekeningen kunnen geen rechten worden ontleend. Werkelijke maten kunnen afwijken van de op tekening vermelde maten.

Tienhoven
 Stichtse Vecht
 KOPERSCONTRACT TEKENING
 TH01



Formaat: A3	Wijz:
Schaal: 1: 50	Wijz:
Datum: 11-12-2018	
Tek. nr: 7. TH01.00	Gew:

1e VERDIEPING

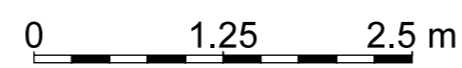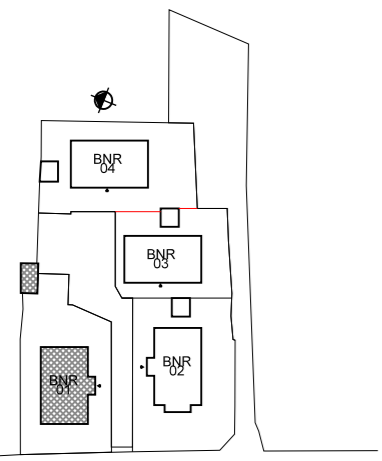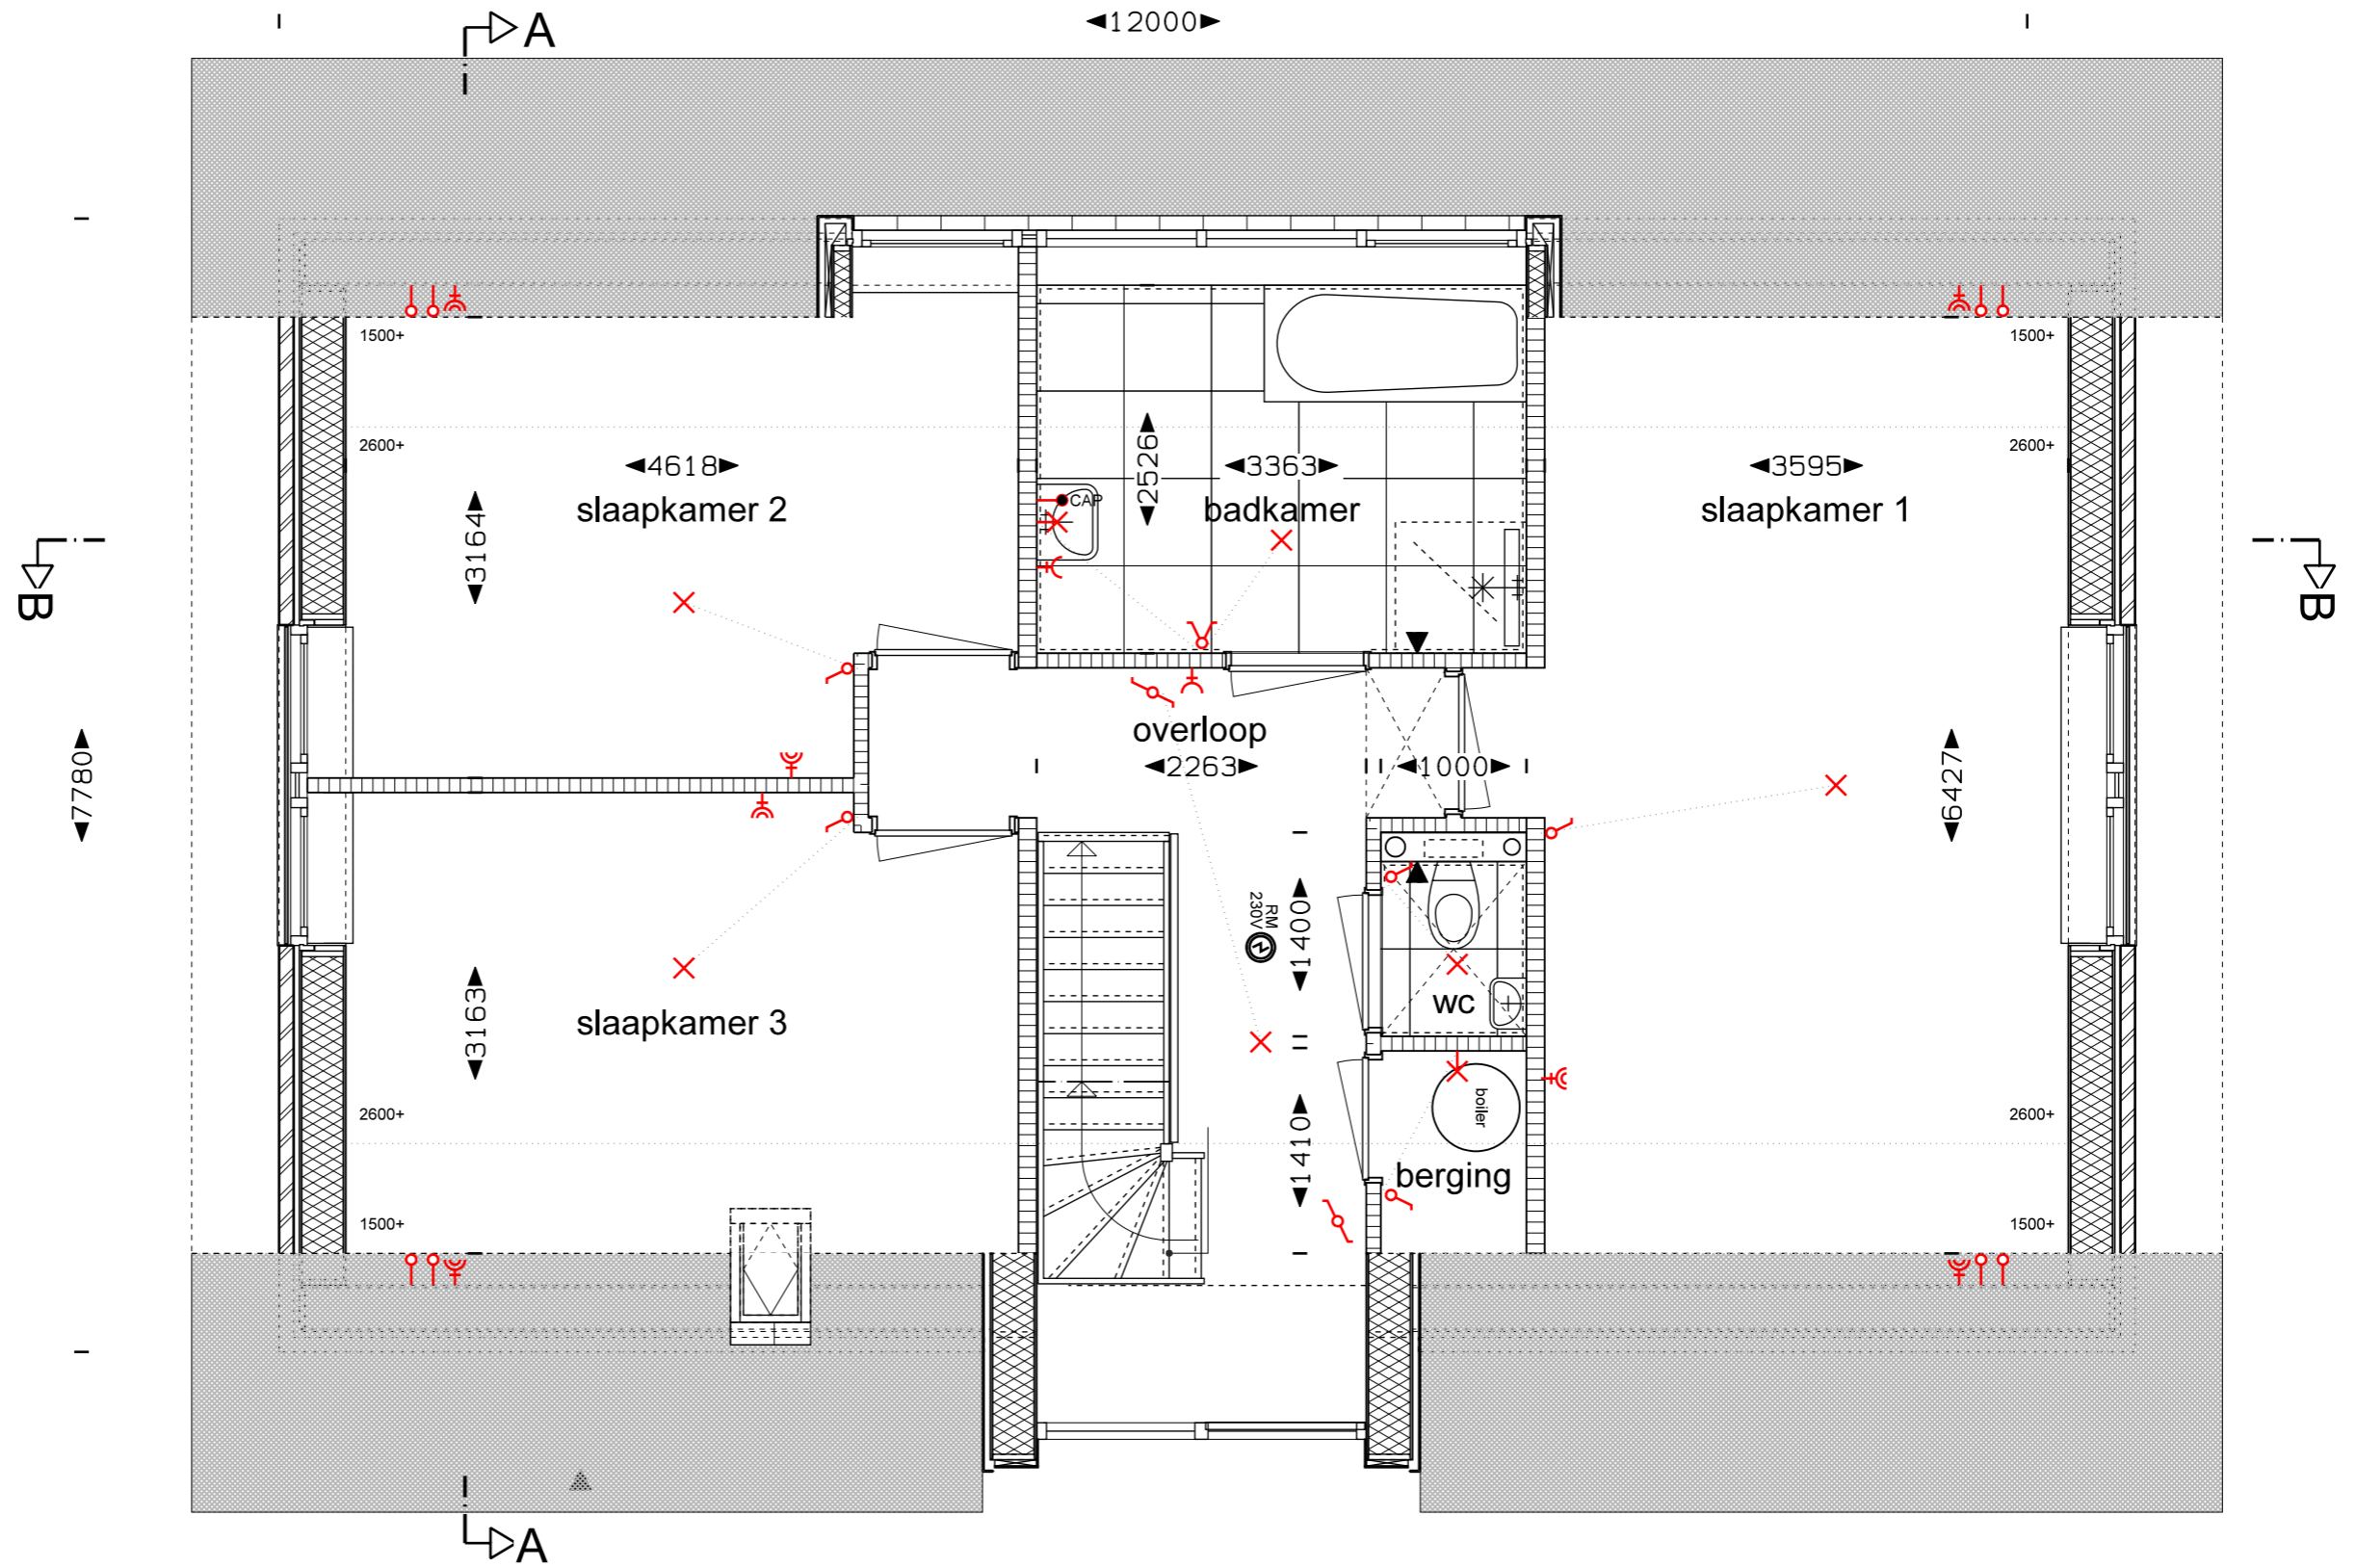




Aan deze tekeningen kunnen geen rechten worden ontleend. Werkelijke maten kunnen afwijken van de op tekening vermelde maten.

Tienhoven
 Stichtse Vecht
 KOPERSCONTRACT TEKENING
 TH01



Formaat: A3	Wijz:
Schaal: 1: 50	Wijz:
Datum: 11-12-2018	
Tek. nr: 7. TH01.01	Gew:

2e VERDIEPING

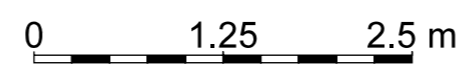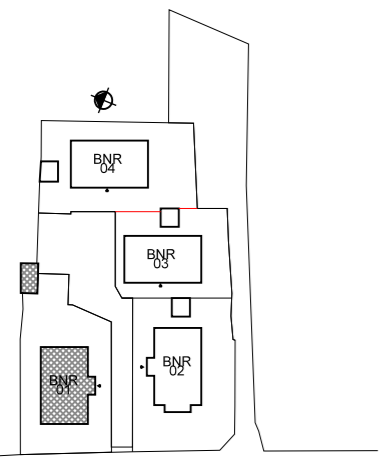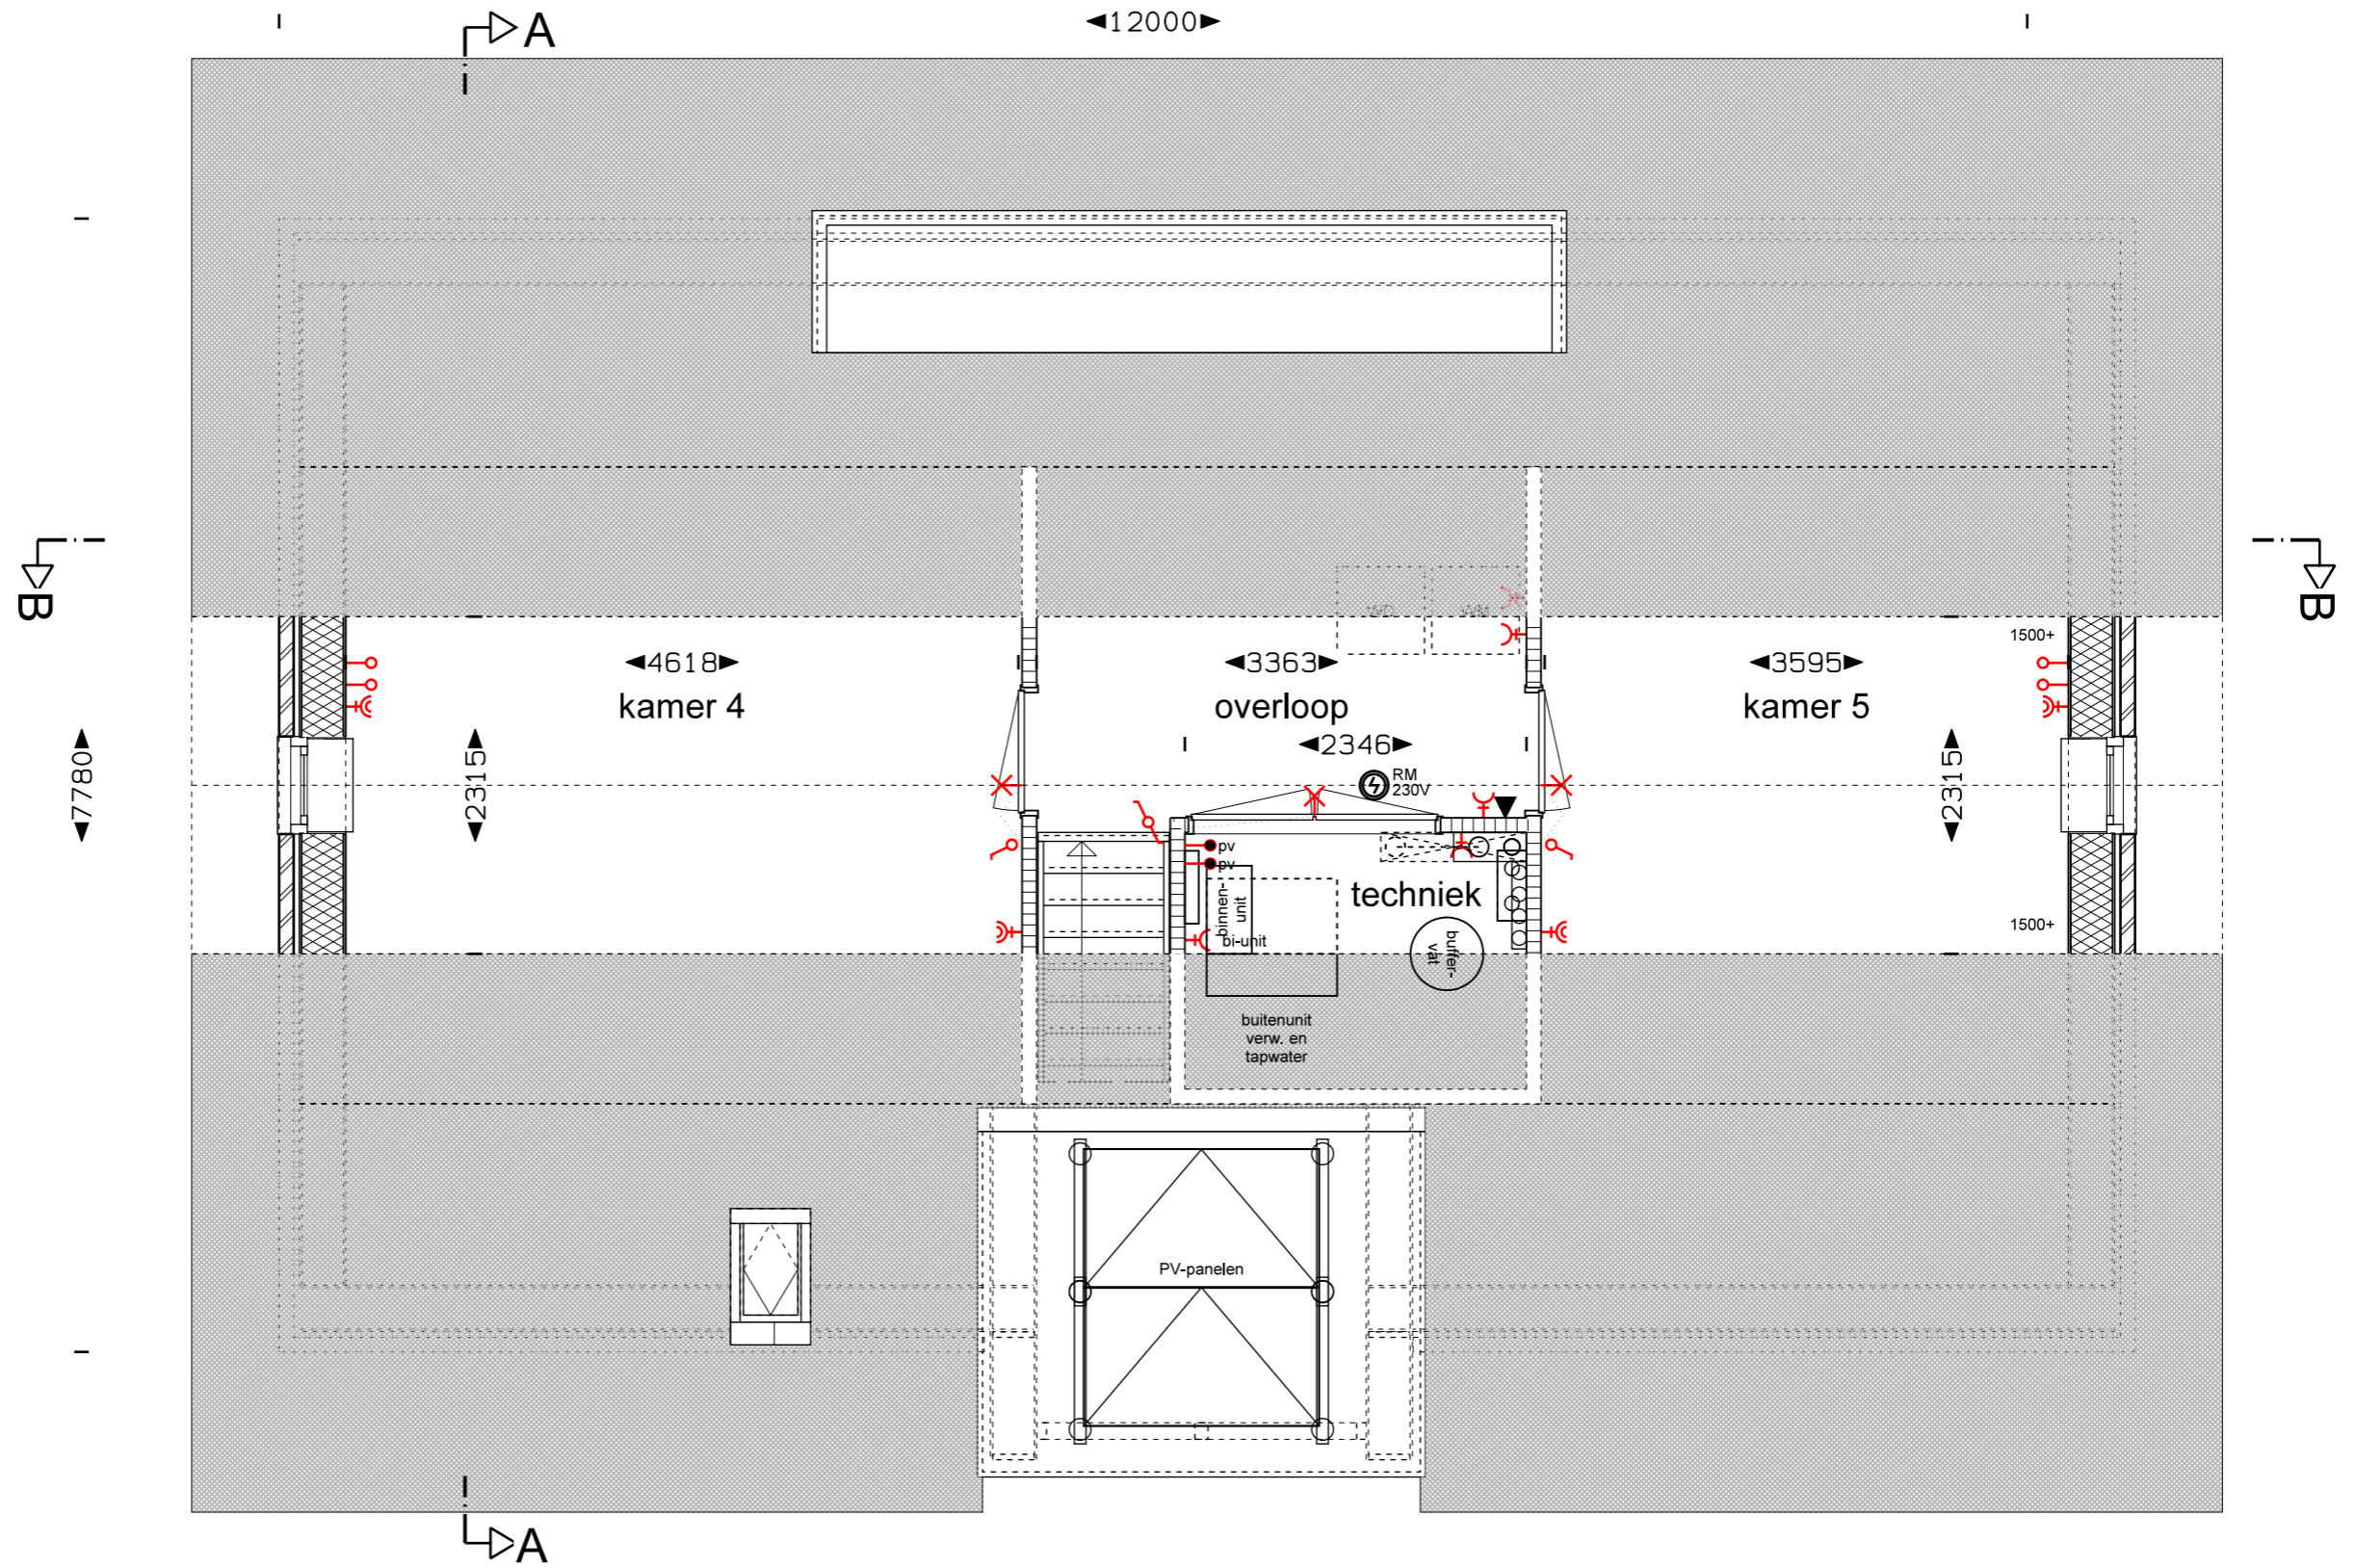




Aan deze tekeningen kunnen geen rechten worden ontleend. Werkelijke maten kunnen afwijken van de op tekening vermelde maten.

Tienhoven
 Stichtse Vecht
 KOPERSCONTRACT TEKENING
 TH01



Formaat: A3	Wijz:
Schaal: 1: 50	Wijz:
Datum: 11-12-2018	
Tek. nr: 7. TH01.02	Gew:

DAKAANZICHT

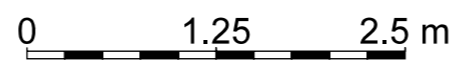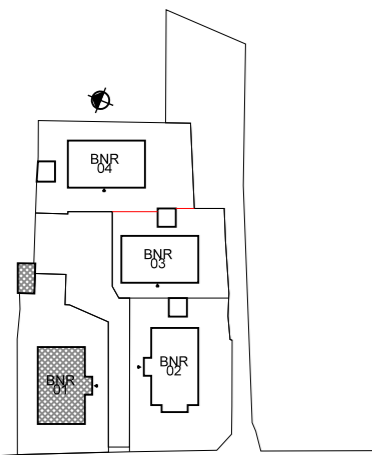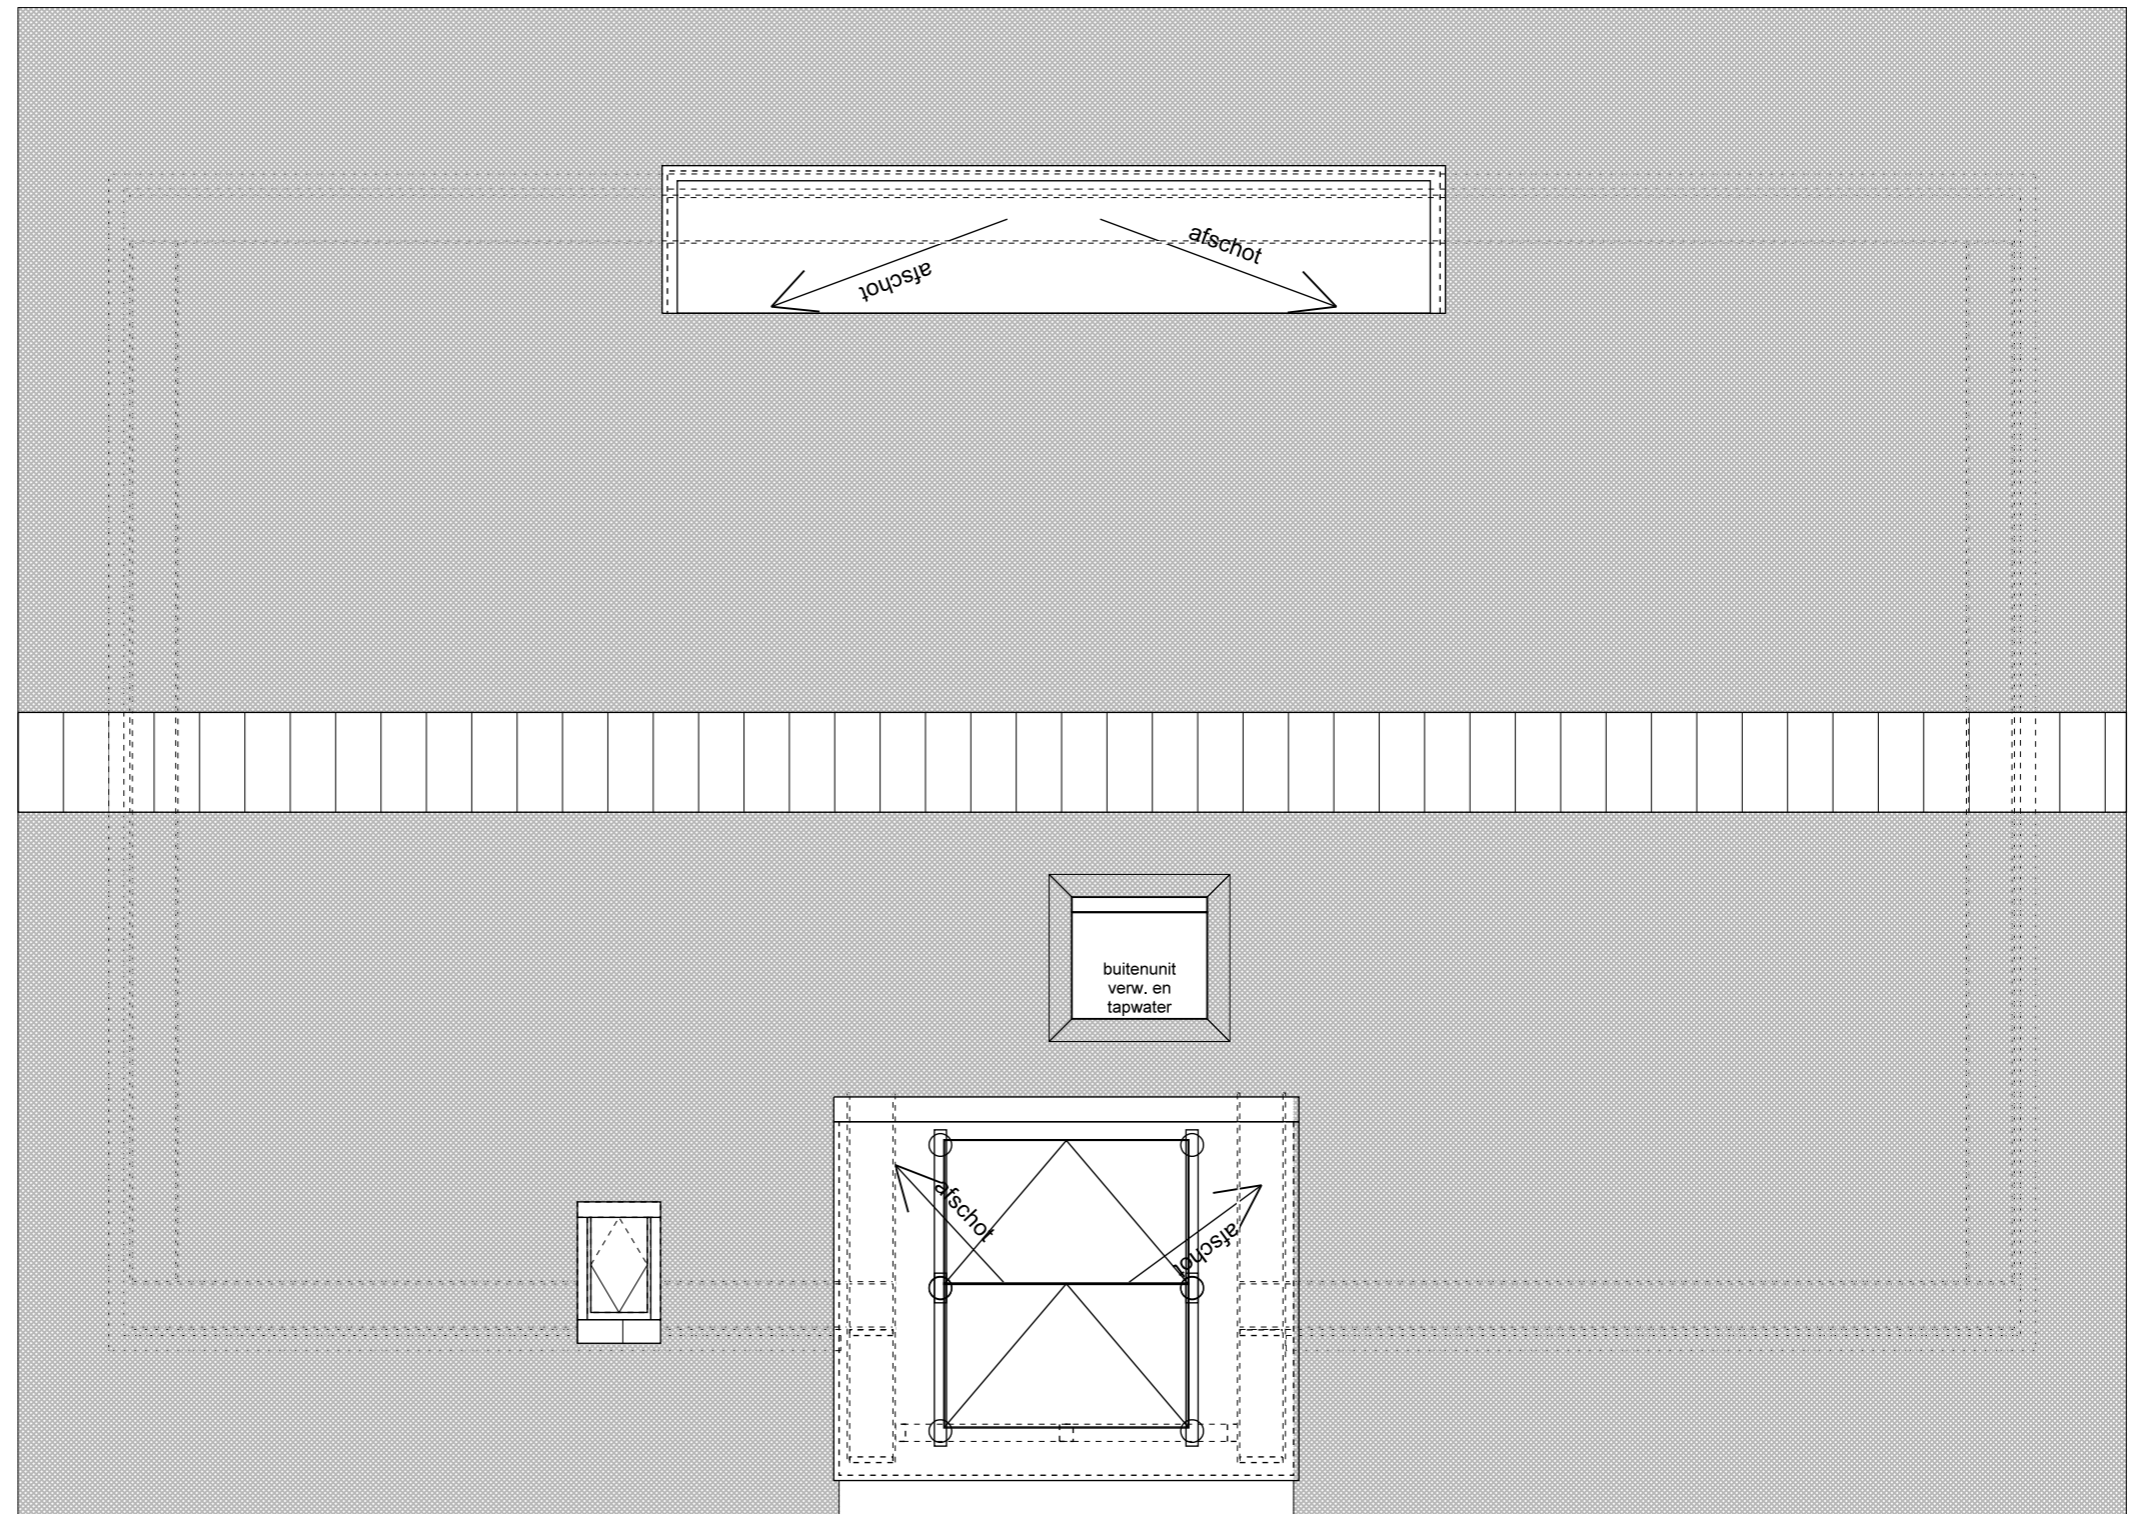


Aan deze tekeningen kunnen geen rechten worden ontleend. Werkelijke maten kunnen afwijken van de op tekening vermelde maten.


Tienhoven
 Stichtse Vecht
 KOPERSCONTRACT TEKENING
 TH01



Formaat: A3	Wijz:
Schaal: 1: 50	Wijz:
Datum: 11-12-2018	
Tek. nr: 7. TH01.03	Gew:

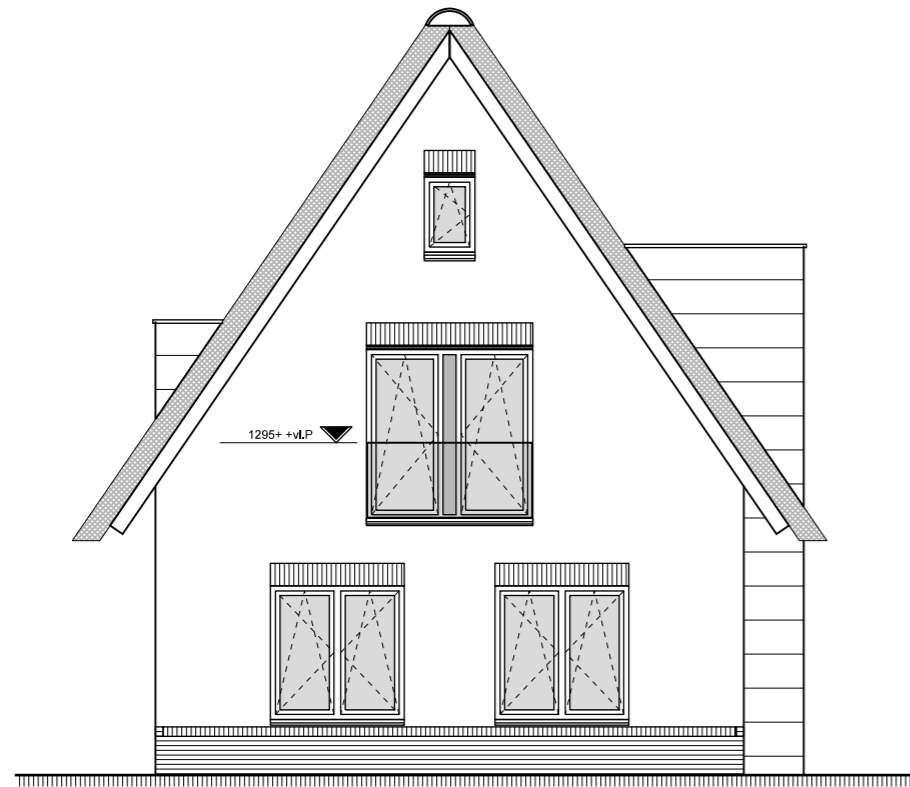


VOORGEVEL

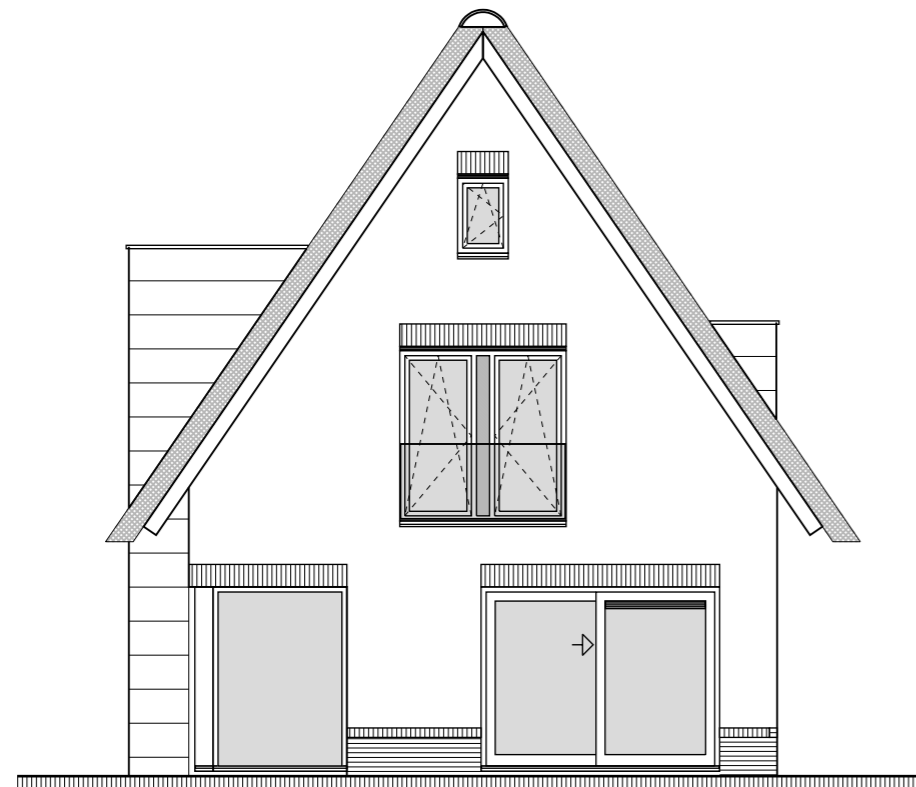

ACHTERGEVEL



ZIJGEVEL ENTREE

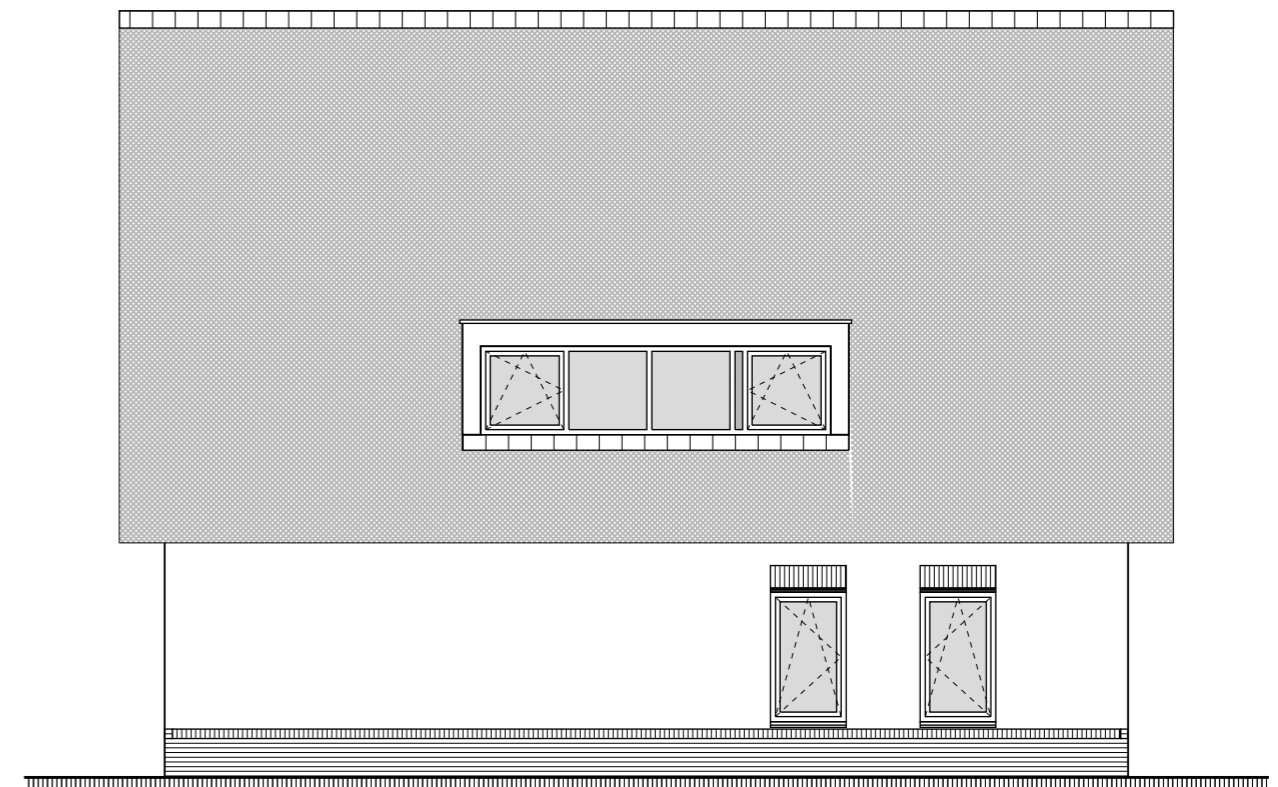


ZIJGEVEL

Aan deze tekeningen kunnen geen rechten worden ontleend. Werkelijke maten kunnen afwijken van de op tekening vermelde maten.


Tienhoven
 Stichtse Vecht
 KOPERSCONTRACT TEKENING
 TH01



Formaat: A3	Wijz:
Schaal: 1:100	Wijz:
Datum: 11-12-2018	
Tek. nr: 7. TH01.04	Gew:

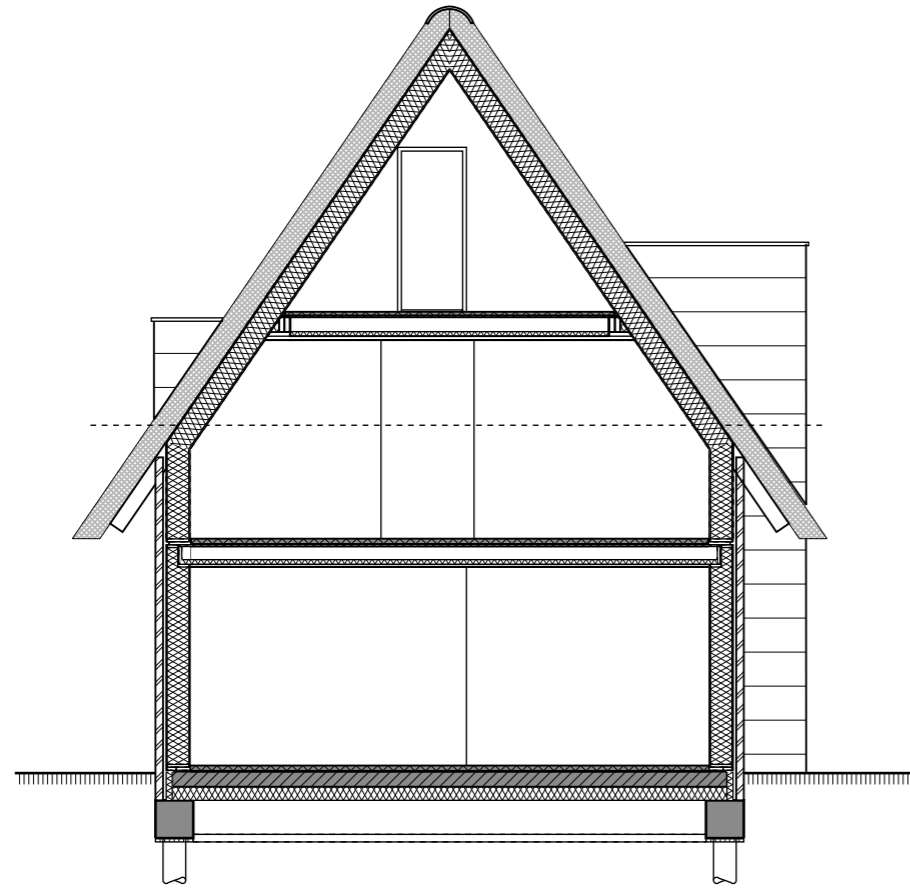

DOORSNEDE A-A

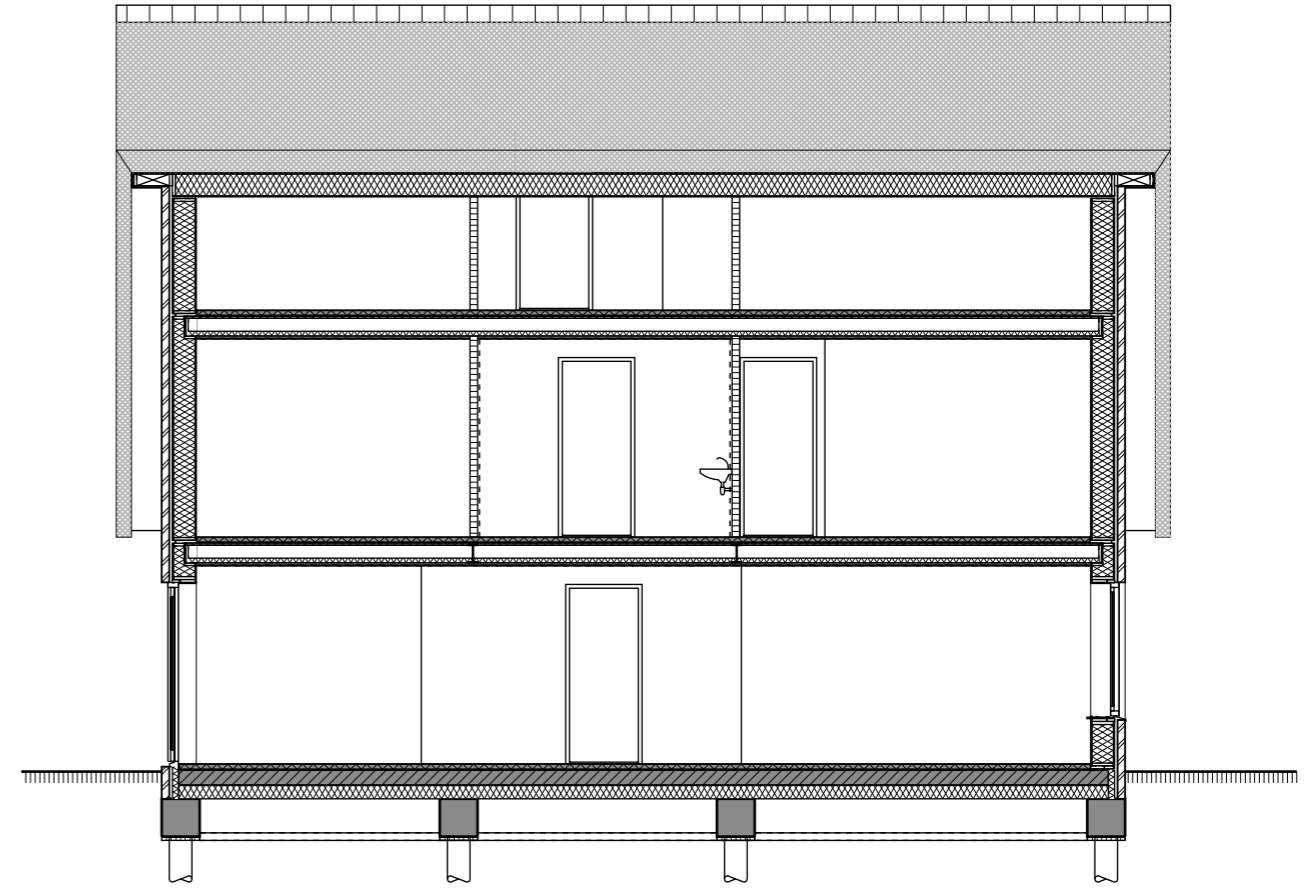























DOORSNEDE B-B

Aan deze tekeningen kunnen geen rechten worden ontleend. Werkelijke maten kunnen afwijken van de op tekening vermelde maten.

Tienhoven
 Stichtse Vecht
 KOPERSCONTRACT TEKENING
 TH01



Formaat: A3	Wijz:
Schaal: 1:100	Wijz:
Datum: 11-12-2018	
Tek. nr: 7. TH01.05	Gew:

INSTALLATIE			
AFB	OMSCHRIJVING	AFB	OMSCHRIJVING
             	plafondlichtpunt wandlichtpunt enkel wandcontactdoos geaard 400+ enkel wandcontactdoos geaard t.b.v. motorloze afzuigkap dubbel wandcontactdoos geaard 400+v1. boven aanrecht 1200+v1. lichtschakelaar 1050+v1. tpv trapopgang 1200+v1. dubbele lichtschakelaar 1050+v1. wisselschakelaar 1050+v1. mv-installatie 1500+v1.P thermostaat 1500+v1.P centraal aardingspunt aansluitpunt Perilex (2x 230V) aansluitpunt vaatwasser (loos) rookmelder	      	UTP aansluitpunt antenne aansluitpunt loze leiding vanuit meterkast v.v. frame en blindplaat beldrukker schel (deurbel) aardpen ventilatieventielen afvoer (aantallen volgens berekeningen installateur)
			vloerverdeler

Aan deze tekeningen kunnen geen rechten worden ontleend. Werkelijke maten kunnen afwijken van de op tekening vermelde maten.

Tienhoven
 Stichtse Vecht
 KOPERSCONTRACT TEKENING
 TH01



Formaat: A3	Wijz:
Schaal: 1:100	Wijz:
Datum: 11-12-2018	
Tek. nr: 7. TH01.06	Gew: